

ΕΦΗΜΕΡΙΣ ΤΗΣ ΚΥΒΕΡΝΗΣΕΩΣ
ΤΗΣ ΕΛΛΗΝΙΚΗΣ ΔΗΜΟΚΡΑΤΙΑΣ

ΑΘΗΝΑ 9 ΣΕΠΤΕΜΒΡΙΟΥ 1992	ΤΕΥΧΟΣ ΤΕΤΑΡΤΟ	ΑΡΙΘΜΟΣ ΦΥΛΛΟΥ 911

ΠΕΡΙΕΧΟΜΕΝΑ

ΑΝΑΔΑΣΩΣΕΙΣ

ΑΠΟΦΑΣΕΙΣ

ΑΠΑΛΛΟΤΡΙΩΣΕΙΣ

ΑΠΟΦΑΣΕΙΣ

ΑΝΑΔΑΣΩΣΕΙΣ

ΑΠΟΦΑΣΕΙΣ

Αριθ. 2450 (1)

Κήρυξη αναδασωτέας έκτασης (5,00) πέντε στρεμ., στη θέση Μποταϊικα περιοχής Κοινότητας Κερασοχωρίου Ν. Θεσπρωτίας.

Ο ΝΟΜΑΡΧΗΣ ΘΕΣΠΡΩΤΙΑΣ

Έχοντας υπόψη:

1. Τις διατάξεις του Ν.3200/55 περί διοικητικής αποκέντρωσης όπως τροποποιήθηκε και συμπληρώθηκε μεταγενέστερα με το Ν.Δ.532/70 για διοικητική αποκέντρωση.

2. Τις διατάξεις του άρθρου 117 παρ. 3 του Συντάγματος.

3. Τις διατάξεις του Ν.998/79 «περί προστασίας των δασών κ.λ.π. και ειδικότερα:

α) Του άρθρου 41 παρ. 1, β) του άρθρου 38 παρ. 1.

4. Τις διαταγές του Υπουργείου Γεωργίας:

α) 160417/1188/8.7.80, β) 182447/3049/24.9.80.

5. Το γεγονός ότι στην παραπάνω τοποθεσία έλαβε χώρα πυρκαγιά που έκαψε Δημόσια Δασική έκταση πέντε (5) στρεμμάτων και έχει ανάγκη αποκατάστασης, αποφασίζουμε:

Κηρύσσουμε αναδασωτέα, με σκοπό την με φυσική αναγέννηση και αποκατάσταση της καείσης δασικής βλάστησης.

Την Δημόσια Δασική (6) έκταση, εμβαδού πέντε (5) στρεμμάτων που βρίσκεται στη θέση Μποταϊικα περιοχής Κοινότητας Κερασοχωρίου.

Προσδιορίζεται από τα στοιχεία και έχει όρια:

Ανατολικά: Με όμοια Δημόσια Δασική έκταση.

Δυτικά: Με όμοια Δημόσια Δασική έκταση.

Βόρεια: Με όμοια Δημόσια Δασική έκταση.

Νότια: Με ρέμα.

Η απόφαση αυτή να δημοσιευθεί στην Εφημερίδα της Κυβερνήσεως.

Ηγουμενίτσα, 10 Αυγούστου 1992


Ο Νομάρχης
ΧΑΡΙΛΑΟΣ ΦΡΑΓΚΟΥΛΗΣ


ΝΟΜΑΡΧΙΑ ΘΕΣΠΡΩΤΙΑΣ
Δ/ΝΣΗ ΔΑΣΩΝ

Ανήκει στην 2450/92 απόφαση
του Νομάρχη Θεσπρωτίας

Απόσπασμα από το φύλλο χάρτη «Φιλιάτες» όπου απεικονίζεται η έκταση που κάηκε στη θέση «Μπαστάικα» Κοινότητας Κερασοχωρίου Ν. Θεσπρωτίας

Κλ. 1:50000

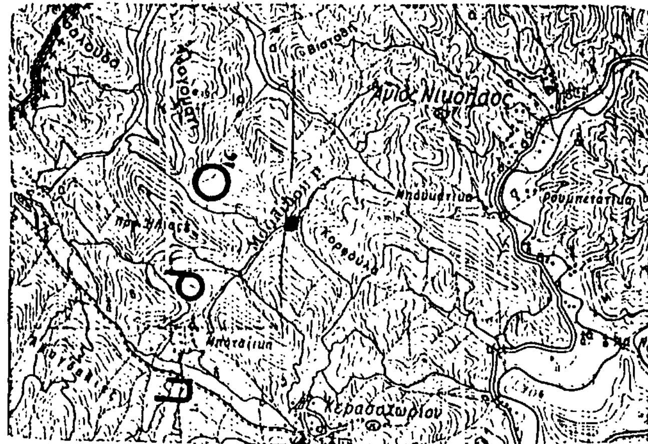

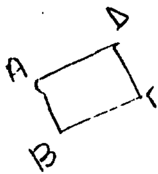

ΑΒ=ΓΔ=50μ.
ΒΓ=ΔΑ=100μ.

Εμβαδόν καείσης έκτασης (ΑΒΓΔ)=5 στρ.

ΘΕΩΡΗΘΗΚΕ
Ηγ/τσα 6/8/92
Ο Νομάρχης
Χαρίλαος ...

ΘΕΩΡΗΘΗΚΕ
Ηγ/τσα 6/8/92
Ο Δ/ντής Δασών
Βασίλειος Μπιτσέλος
Δασολόγος με Α' β.

Ηγ/τσα 6/8/92
Ο Συντάκτης
Βασίλειος Μπιτσέλος
Δασολόγος με Α' βαθ.

Αριθ. 2063 (2)

Κήρυξη αναδασωτέας έκτασης Κοινοτικής Δασικής στη θέση «Άγιος Δημήτριος Τρυπητής» Λιμεναρίων Κοινότητας Λιμεναρίων Θάσου Νομού Καβάλας.

Ο ΝΟΜΑΡΧΗΣ ΚΑΒΑΛΑΣ

Έχοντας υπόψη

1. Τις διατάξεις του Ν.3200/55 περί διοικητικής αποκέντρωσης όπως τροποποιήθηκε και συμπληρώθηκε μεταγενέστερα με το Ν.Δ.532/70 για διοικητική αποκέντρωση.

2. Τις διατάξεις του άρθρου 117 παρ. 3 του Συντάγματος.

3. Τις διατάξεις του Ν.998/79 «περί προστασίας των Δασών κ.λ.π. και ειδικότερα:

α) Του άρθρου 41 παρ. 1, β) του άρθρου 38 παρ. 1.

4. Τις διαταγές του Υπουργείου Γεωργίας:

α) 160417/1180/8.7.80, β) 182447/3049/24.9.80.

5. Την 3113/16.7.1992 πρόταση του δασαρχείου Θάσου με την οποία προτείνεται η κήρυξη της έκτασης που αναφέρεται στο θέμα ως αναδασωτέας, αποφασίζουμε:

Κηρύσσουμε αναδασωτέα με σκοπό την προστασία των δασικών εδαφών και του δασικού περιβάλλοντος και την αναδημιουργία του δάσους και να αποκλεισθεί η διάθεση της εν λόγω έκτασης για άλλο σκοπό.

Τη Κοινοτική δασική έκταση εμβαδού 1,566 τετρ. μέτρα (1,566 στρέμματα) που βρίσκεται στη θέση «Άγιος Δημήτριος Τρυπητής» και εχχερσώθηκε με σκοπό την κατάληψη της Κοινοτικής Λιμεναρίων Θάσου και προσδιορίζεται από τα στοιχεία 63(Χ=602177, Ψ=-13109,96), 64(Χ=6077,17, Ψ=13069,48) και 30(Χ=6100,36, Ψ=13109,08) και έχει κωδικό αριθ. στον κτημ/κό Χάρτη, που ανάρτησε, το 13ο συνεργείο κτημ/κής (02524/6601Α) και έχει όρια:

Ανατολικά: Κονοτική Δασική έκταση.

Δυτικά: Κονοτική Δασική έκταση.


Βόρεια: Κονοτική Δασική έκταση.

Νότια: Με γεωργικές καλλιέργειες, όπως φαίνεται στο συνημμένο διάγραμμα που αποτελεί αναπόσπαστο μέρος της απόφασης αυτής.

Η απόφαση αυτή να δημοσιευθεί στην Εφημερίδα της Κυβερνήσεως.

Καβάλα, 28 Ιουλίου 1992

Ο Νομάρχης
ΑΘΑΝ. ΠΑΡΤΑΛΗΣ

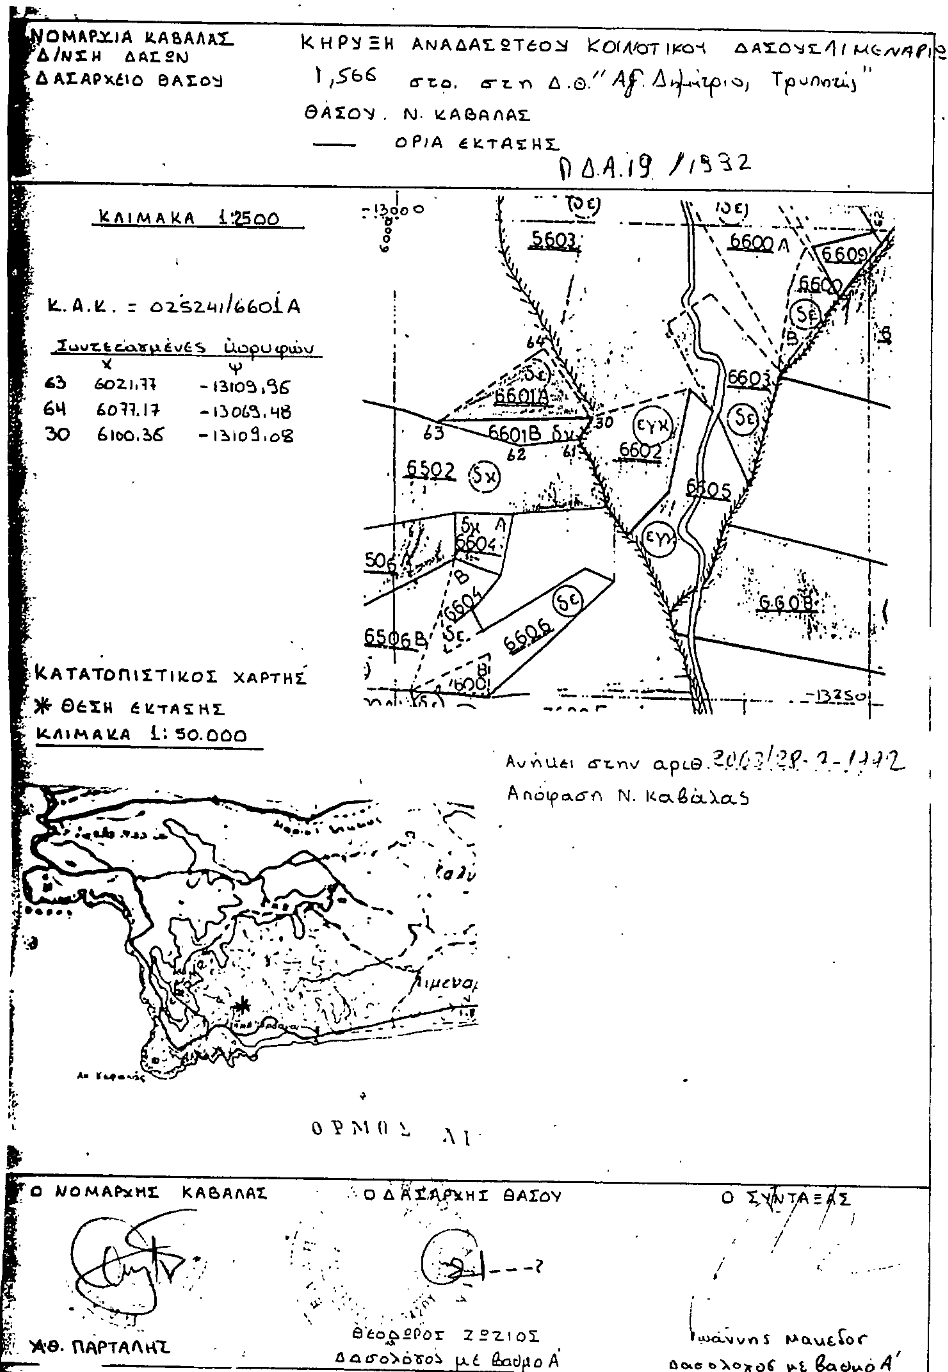

ΑΠΑΛΛΟΤΡΙΩΣΕΙΣ

ΑΠΟΦΑΣΕΙΣ

Αριθ. 1450 (3)

Καθορισμός ορίων, αιγιαλού και δημιουργία ζώνης παραλίας στη θέση «ΜΠΟΥΖΕΪΚΑ», κοινότητας Πορτοχελίου Ν. Αργολίδας όπου και η ιδιοκτησία της Ερμιόνης Αθανασίου.

Η ΝΟΜΑΡΧΗΣ ΑΡΓΟΛΙΔΑΣ

Έχοντας υπόψη:

1. Τις διατάξεις των άρθρων 1 μέχρι και 7 του Α.Ν.2344/1940 «περί αιγιαλού και παραλίας», όπως τροποποιήθηκαν και συμπληρώθηκαν με τις διατάξεις: α) Του άρθρου 13 του Ν.1078/1980 και β) του άρθρου 23 του Ν.1337/1983.

2. Τις διατάξεις της παραγράφου 9 του άρθρου 1 του Κεφαλαίου Β' της Ο.208/181/26.4.1982 (ΦΕΚ 214/26.4.1982 τεύχος Β') κοινής απόφασης των Υπουργών Προεδρίας Κυβερνήσεως και Οικονομικών «Αναμόρφωση Συλλογικών Οργάνων Γνωμοδοτικής και Αποφασιστικής αρμοδιότητας του Υπουργείου Οικονομικών».

3. Την από 3.12.1991 έκθεση της «Επιτροπής καθορισμού των ορίων του αιγιαλού και παραλίας και θέσεων αμμοληψίας», που καθόρισε τα όρια του αιγιαλού και της παραλίας στη περιοχή «ΜΠΟΥΖΕΪΚΑ» Κοινότητας Πορτοχελίου και το από Φεβρουάριο 1990 με κλίμακα 1:500 τοπογραφικά διαγράμματα του Αγρονόμου Τοπογράφου Μηχανικού Αντώνη Αντωνόπουλου που θεωρήθηκε την 6.11.1991 από τη Διεύθυνση Τεχνικών Υπηρεσιών της Νομαρχίας Αργολίδας και συνοδεύει την έκθεση της προαναφερόμενης Επιτροπής.

4. Τη σύμφωνη γνώμη του Γενικού Επιτελείου Ναυτικού, που διατυπώθηκε στο αριθ. Φ.544.5/331/92/18.5.1992 έγγραφό του.

5. Τις διατάξεις του άρθρου 1 της παραγράφου 1 του Ν.3200/1955 (ΦΕΚ 97/Α/1955) «περί διοικητικής αποκεντρώσεως» σε συνδυασμό με τις διατάξεις του από 28.6.1955 Β.Δ/τος «περί εξαιρέσεως από της κατά το άρθρο 1 παράγραφος 1 του Ν.3200/1955 αρμοδιότητας των Νομαρχών, αντικειμένων τινών αρμοδιότητας του Υπουργού Οικονομικών», του Β.Δ. 704/1970 και του άρθρου 1 παράγραφος 5 του Π.Δ.71/25.2.1984, σχετικά με τη μεταβίβαση αρμοδιοτήτων του Υπουργού Οικονομικών στους Νομάρχες και στις περιφερειακές Αρχές διανομαρχιακού επιπέδου, αποφασίζουμε:

1. Επικυρώνουμε την από 3.12.1991 έκεθση της Επιτροπής καθορισμού των ορίων του αιγιαλού και παραλίας και θέσεων αμμοληψίας, καθώς και το από Φεβρουάριο 1990 τοπογραφικό διάγραμμα, που την συνοδεύει το οποίο συντάχθηκε από τον Αντώνη Αντωνόπουλο αγρον. τοπογράφο μηχανικό, με κλίμακα 1:500 και θεωρήθηκε την 6.11.1991 από την Διεύθυνση Τεχνικών Υπηρεσιών της Νομαρχίας Αργολίδας επί του οποίου η πιο πάνω Επιτροπή, με κόκκινη γραμμή καθόρισε τα όρια του αιγιαλού, στη θέση «ΜΠΟΥΖΕΪΚΑ» Κοινότητας Πορτοχελίου και με κίτρινη γραμμή τα όρια της παραλίας στη ίδια θέση.

2. Η παρούσα απόφαση μαζί με την έκθεση και το διάγραμμα, που προαναφέραμε, να δημοσιευτούν στη Εφημερίδα της Κυβερνήσεως.

Ναύπλιο, 13 Αυγούστου 1992

Η Νομάρχης
Α. ΒΑΚΑΛΟΓΛΟΥ

ΕΚΘΕΣΗ ΕΠΙΤΡΟΠΗΣ
ΑΡΘΡΟΥ 100 Π.Δ.284/88

Ναύπλιο, σήμερα 3.12.1991, ημέρα Τρίτη, οι υπογράφοντες:

α) Παναγιώτα Κριτσέλη, Προϊσταμένη της Κτηματικής Υπηρεσίας Ν. Αργολίδας.

β) Γεώργιος Μουταφίδης, τοπογράφος μηχανικός, υπάλληλος Τ.Υ.Δ.Κ. Ν. Αργολίδας.

γ) Κων/νος Καράμπαμπας, Λιμενάρχης Πορτοχελίου, μέλη της κατά το προαναφερόμενο άρθρο Επιτροπής.

Αφού λάβαμε υπόψη:

1. Την σχετική αίτηση της Ερμιόνης Αθανασίου, με την οποία ζητείται ο καθορισμός των ορίων του αιγιαλού στη περιοχή «ΜΠΟΥΖΕΪΚΑ» Κοινοτ. Πορτοχελίου.

2. Το τοπογραφικό και υψομετρικό διάγραμμα που συνέταξε ο Αντωνόπουλος Αντώνιος, τοπογράφος Μηχ/κός, τον Φεβρουάριο 1990 σε μία πινακίδα και σε κλίμακα 1:500, το οποίο ελέγχθηκε για την ακρίβεια της αποτύπωσης από τον Προϊστάμενο του Γραφείου Τοπογραφικής Ν. Αργολίδας στις 29.3.1990, (άρθρο 20 Ν.719/77) και θεωρήθηκε από τον Δ/ντή Τεχνικών Υπηρεσιών την 6.11.1991.

3. Τις διατάξεις του Α.Ν.2344/40, ώπως τροποποιήθηκε και την σχετική Δικαστηριακή και Διοικητική Νομολογία.

4. Το έγγραφο αριθ. Φ.544.5/655/90/3.12.1990 Γενικού Επιτελείου Ναυτικού.

5. Την αντίληψη που σχηματίσαμε από την επιτόπια μετάβασή μας, (επανεξετάζοντας μερικά την υπόθεση, όσον αφορά την θέση Νότια του ξενοδοχείου ΓΙΟΥΛΗ) και από άλλα συναφή στοιχεία - χάρτες κ.λ.π.), για το πλάτος της βρεχόμενης ζώνης της ξηράς, ήτοι:

α) Η εν λόγω ακτή είναι αμμώδης και δεν είναι προσχωσιγενής προς την θάλασσα.

β) Δεν παρατηρούνται Παλίρροιες, ή θαλάσσια ρεύματα, αποφασίζουμε:

Εμμένοντας στις αρχικές απόψεις μας, όσον αφορά τις θέσεις των οριογραμμών αιγιαλού και παραλίας, καθορίζουμε επί του προαναφερόμενου τοπογραφικού διαγράμματος:


α) Την οριογραμμή του αιγιαλού, με κόκκινη συνεχή πολυγωνική γραμμή 1, 2, 3, 4, 5, 6, 7, 8, 9, 10, 11, 12, 13, 14, 15, 16, της οποίας οι κορυφές εξασφαλίζονται με ορθογώνιες συντεταγμένες.


β) Την οριογραμμή της παραλίας, με συνεχή κίτρινη πολυγωνική γραμμή, με στοιχεία 1', 2', 3', 5', 6', 7', 8', 9', 10', 11', 12', 13', 14', 15', 16', σε απόσταση 10 μ., επειδή είναι η πλησιέστερη προς την θάλασσα μη βρεχομένη ζώνη και συνεπώς απολύτως αναγκαία για την επικοινωνία ξηράς και θάλασσας, όπως προβλέπεται στα άρθρα 5 και 7 του Α.Ν.2344/40. Επίσης έτσι βοηθείται ο χωροταξικός σχεδιασμός της περιοχής και μπορεί να χρησιμοποιηθεί για εξωραϊστικούς και λοιπούς κοινωφελείς σκοπούς, όπως οδούς προσπελάσεως κ.λ.π. Οι κορυφές της ανωτέρω γραμμής εξασφαλίζονται με ορθογώνιες συντεταγμένες.


γ) Την οριογραμμή παλαιού αιγιαλού με μπλε συνεχή πολυγωνική γραμμή α - β - γ - δ - ε - ζ, της οποίας οι κορυφές εξασφαλίζονται με ορθογώνιες συντεταγμένες.


Ναύπλιο, 13 Αυγούστου 1992

Η Επιτροπή
Ο Πρόεδρος
(Υπογραφή)
Τα μέλη
(Δύο Υπογραφές)

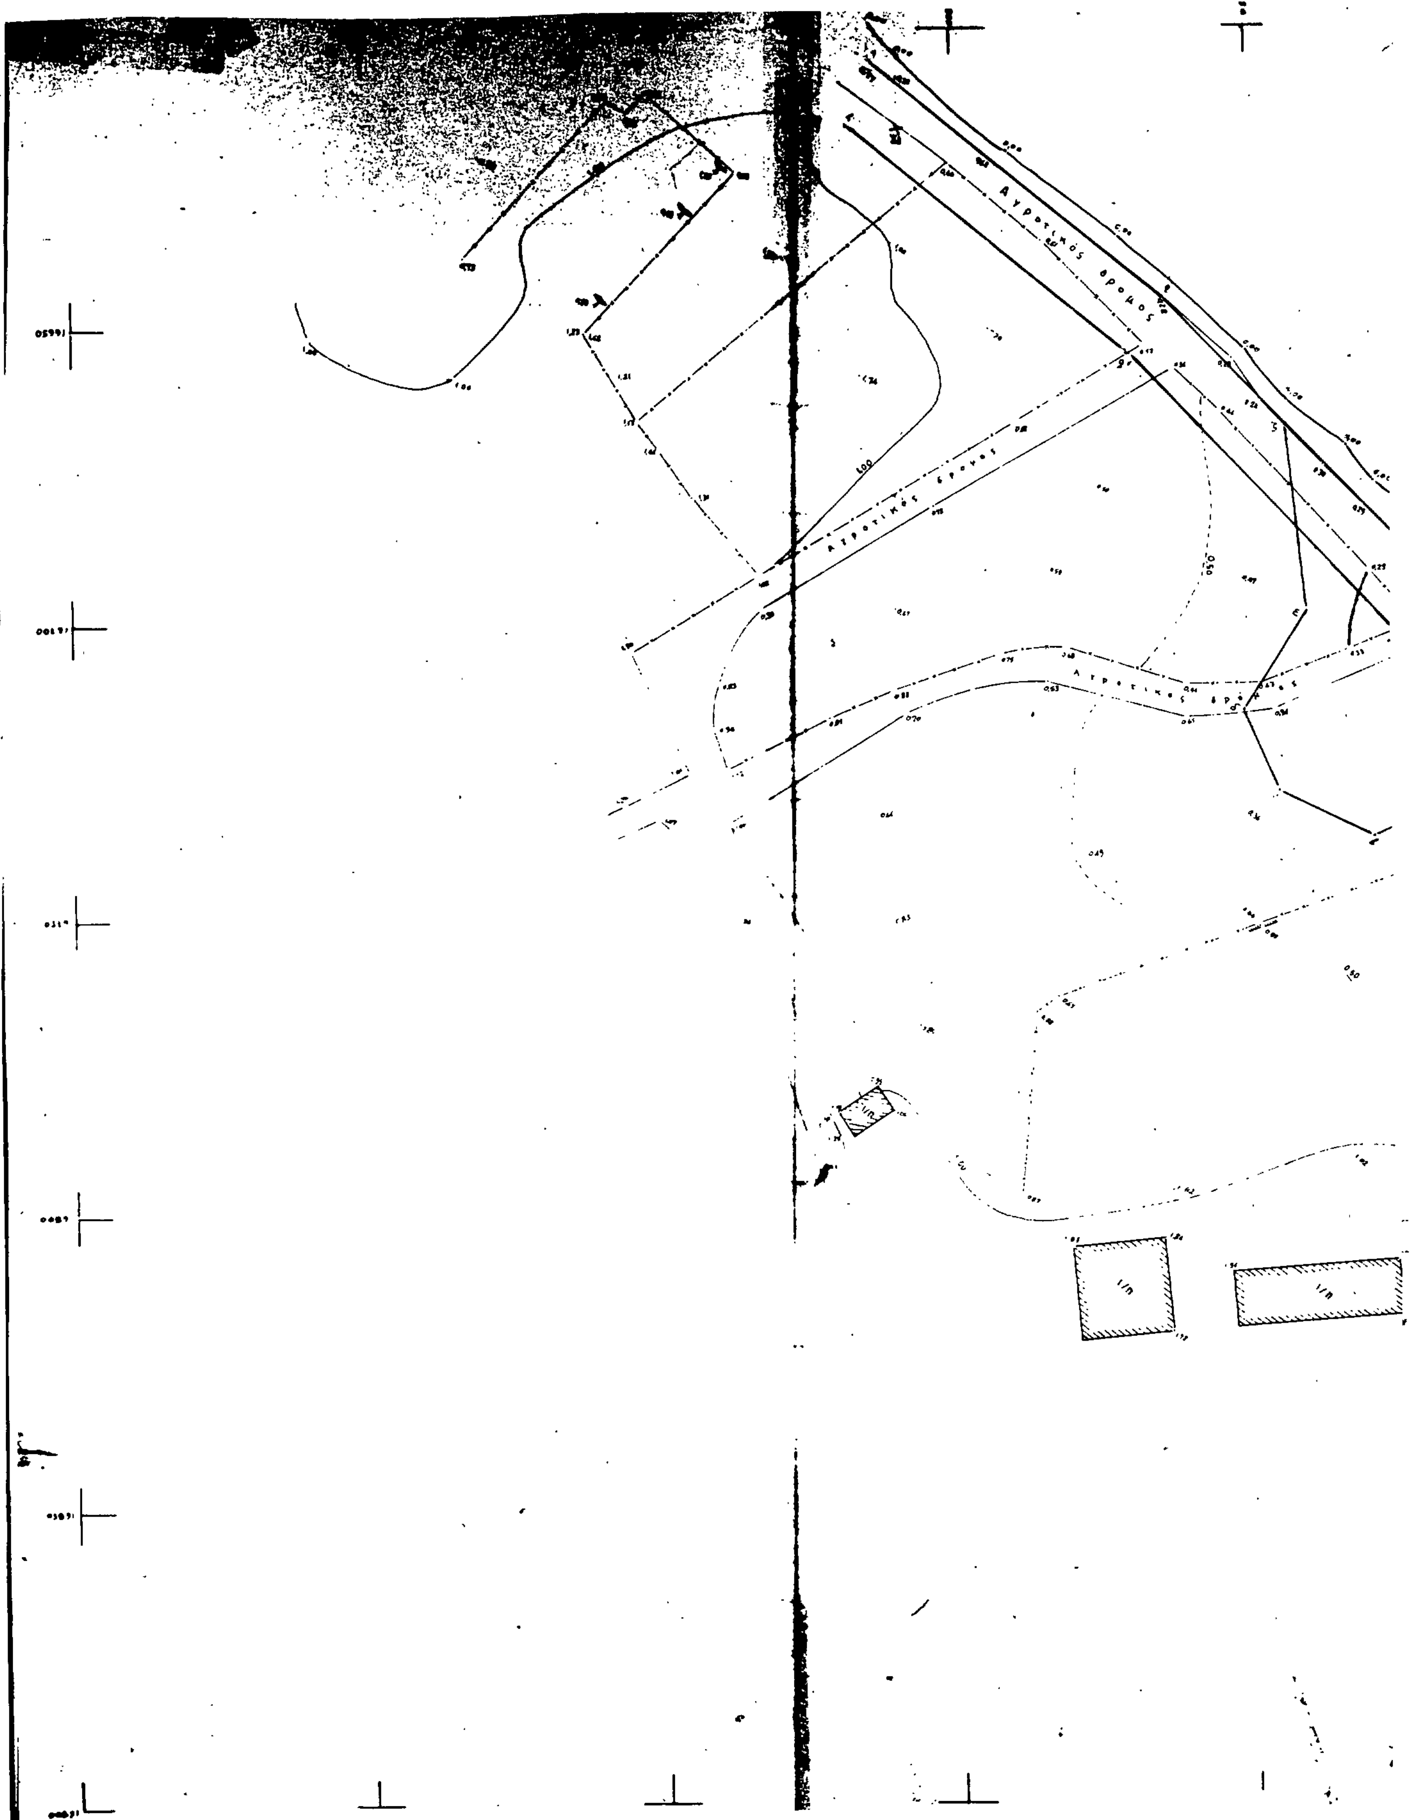
Αγροτικός δρόμος
Αγροτικός δρόμος
Αγροτικός δρόμος

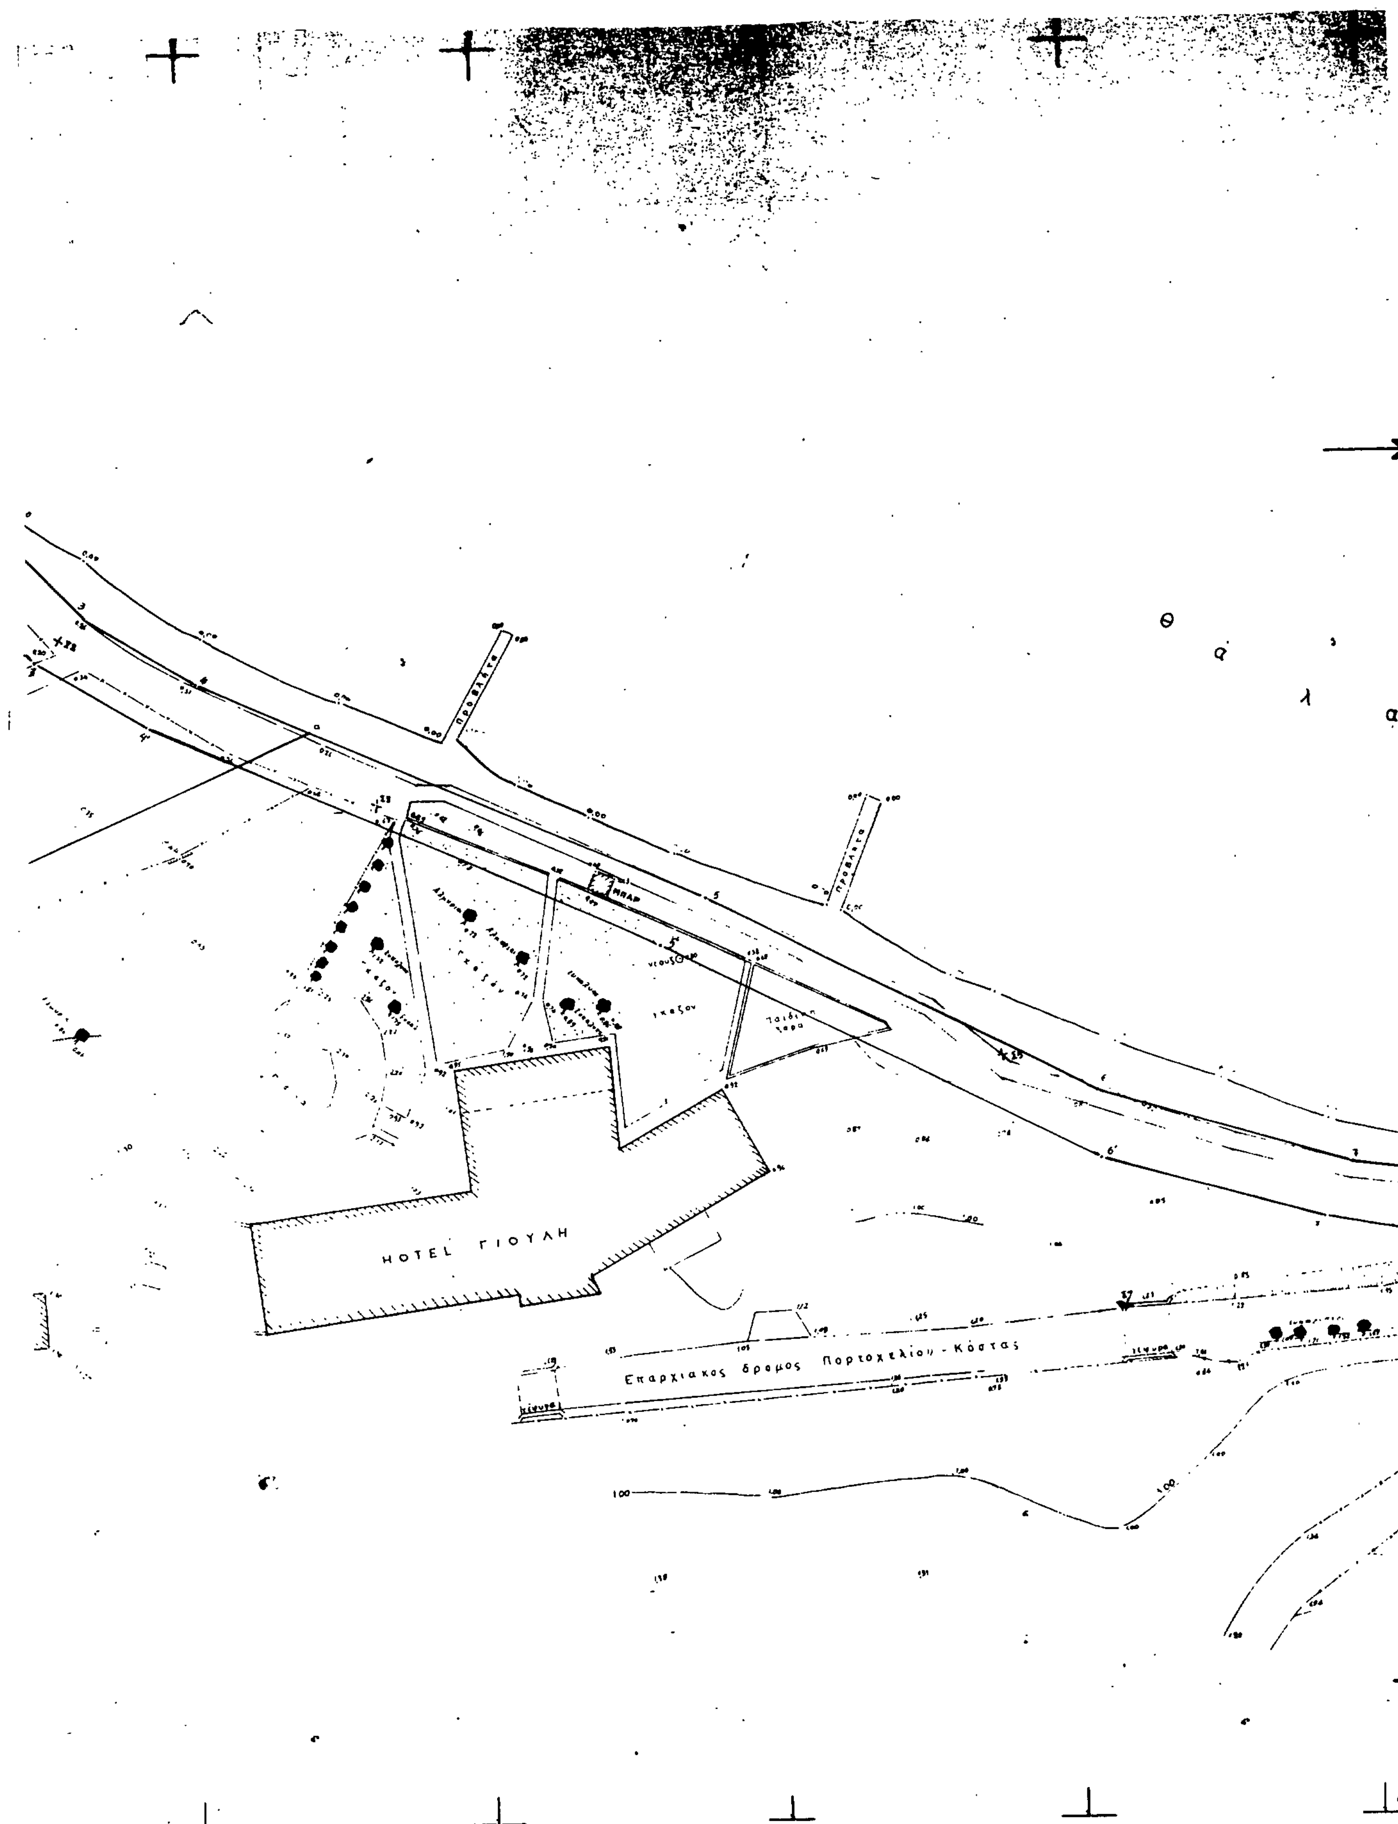
HOTEL ΓΙΟΥΛΗ
Επαρχιακος δρομος Πορτοχελίου - Κόστας

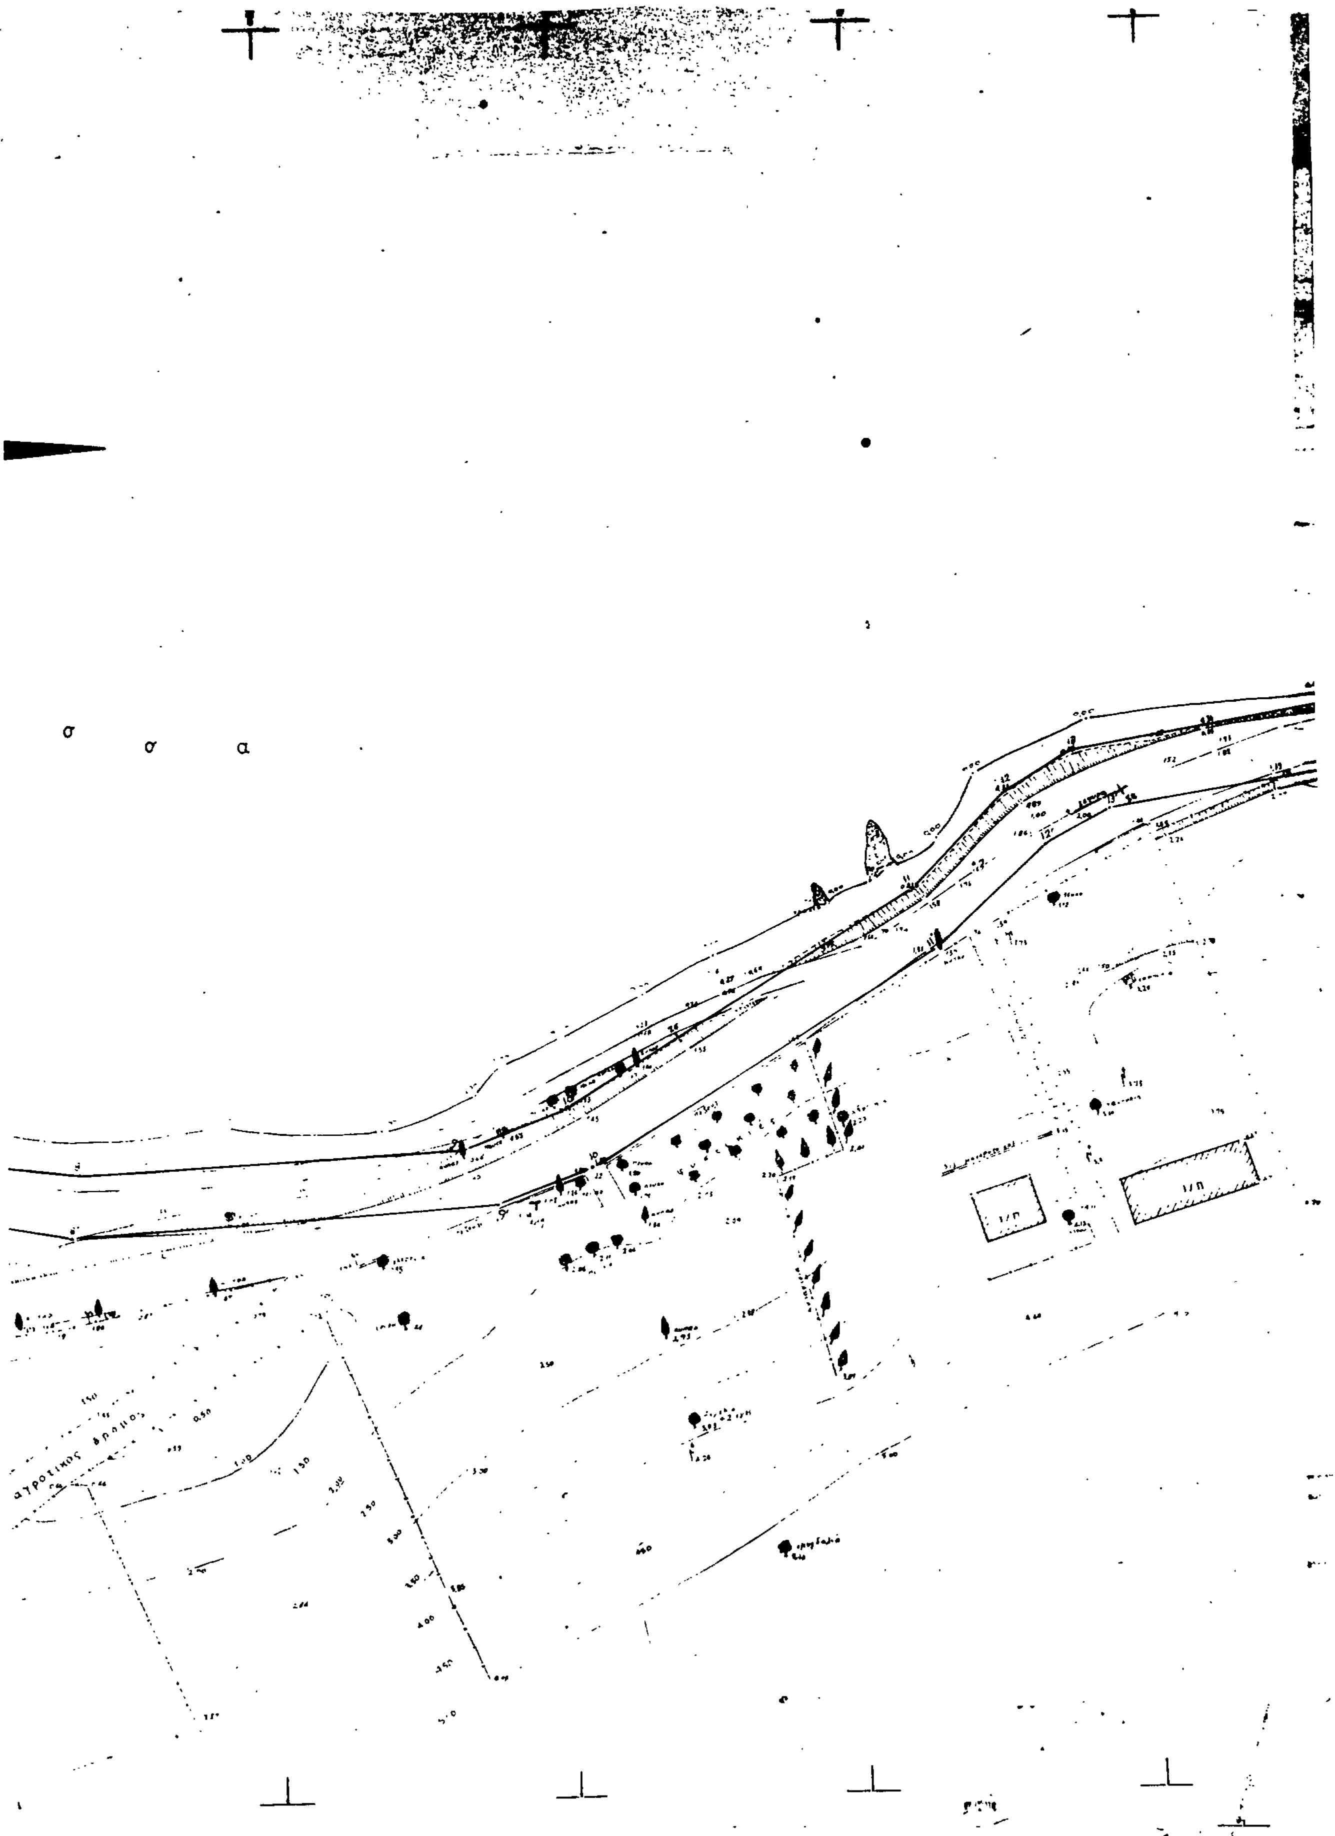
σ σ α

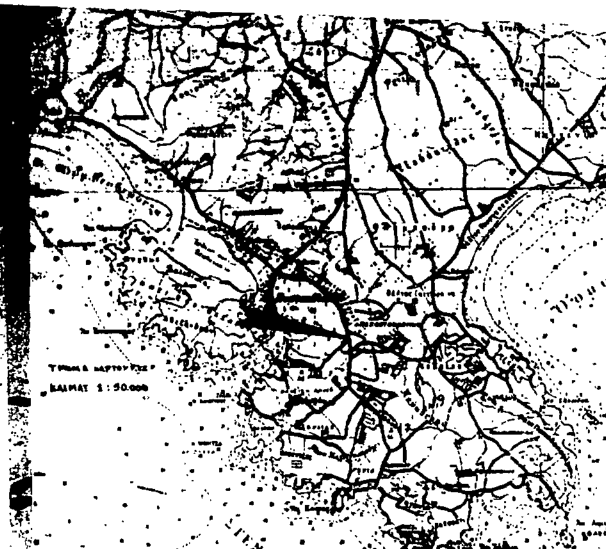

ΥΠΟΜΝΗΜΑ

... την από 3-12-1991 ...
και παλαιού αιγιαλού (Π.Δ 284/88 άρθρο 100)

(κόκκινη) 1,2,3, ... 16 (οριογραμμή αιγιαλού)

(κίτρινη) 1',2',3', ... 16' (οριογραμμή παραλίας).

(μπλε) α-β-γ-δ-ε-ζ (οριογραμμή παλαιού αιγιαλού).

Η Πρόεδρος

Τα μέλη

1)

ΠΙΝΑΚΑΣ ΣΥΝΤΕΤΑΓΜΕΝΩΝ

Σημειο	X	Y
1	16605.7	7286.5
1'	16616.2	7282.0
2	16645.5	7335.6
2'	16655.0	7329.7
3	16695.5	7383.7
3'	16702.0	7375.0
4	16706.5	7402.0
4'	16713.4	7393.5
5	16744.0	7487.7
5'	16752.0	7480.0
6	16777.6	7553.5
6'	16789.0	7554.0
7	16790.5	7590.7
7'	16799.5	7591.5
8	16793.0	7616.5
8'	16603.8	7615.0
9	16789.7	7683.0
9'	16799.7	7688.3
10	16783.6	7699.0
10'	16793.5	7704.1
11	16747.3	7709.2
11'	16757.0	7764.0
12	16731.0	7775.6
12'	16740.0	7782.2
13	16725.0	7786.8
13'	16734.0	7793.4
14	16709.5	7872.7
14'	16721.0	7872.9
15	16705.0	7884.0
15'	16715.0	7886.0
16	16998.8	7920.2
16'	16709.3	7920.8
α	16714.8	7420.7
β	16737.0	7371.0
γ	16729.5	7355.0
δ	16715.5	7349.0
ε	16699.0	7339.5
ζ	16667.0	7356.3

ΤΟΠΟΓΡΑΦΙΚΟ ΔΙΑΓΡΑΜΜΑ
ΚΑΘΟΡΙΣΜΟΥ ΟΡΙΩΝ
ΑΙΓΙΑΛΟΥ - ΠΑΡΑΛΙΑΣ

Περιοχη	Μπουζαικα
Ενδιαφερομενος	Ερμιονη ...
Κοινοτητα	Πορτοχελι
Επαρχια	Ερμιονιδας
...	Κρανιδιου
Νομαρχια	Αργολιδας

Κλιμαξ	1 : 500
Ισοδιασταση	0.5 μ.
Υψομ. αφετηρια	Μ.Σ.Θ.
Κεντρο Φ.Χ.	φ=37 15 λ= 0 45

Συμβολισμοι

: Γραμμη αιγιαλ.
: Γραμμη παραλιας
: κολωνα ΔΕΗ-ΟΤΕ
: Περιφραξη
: Πεζουλι
: Ερειπ.
: Στοιχεια (?)
: Θαμνοι
: κορυφη όχθης

Ημερομηνια: Κρανιδι 2.90

Ο Μηχανικος:

ΑΝΤΩΝΗΣ Α. ΑΝΤΩΝΟΠΟΥΛΟΣ
ΔΙΠΛΩΜ. ΑΓΡΟΝΟΜΟΣ & ΤΟΠΟΓΡΑΦΟΣ ΜΗΧΑΝΙΚΟΣ
ΔΙΔΑΚΤΩΡ ΠΑΝΕΠΙΣΤΗΜΙΟΥ ΑΝΝΟΒΕΡΟΥ Δ. ΓΕΡΜΑΝΙΑΣ
ΜΕΛΟΣ Τ.Ε.Ε. - ΑΡΙΘ. ΜΗΤΡ. 32323
ΚΡΑΝΙΔΙ 21300 ΤΗΛ 0754 - 22450

Ελεγχθηκε 23-4-1990 Θεωρηθηκε
ο Δ.Τ.Υ.Ν. Αργολιδας
Ο ΠΡΟΪΣΤΑΜΕΝΟΣ ΤΟΠΟΓΡΑΦΙΚΗΣ